



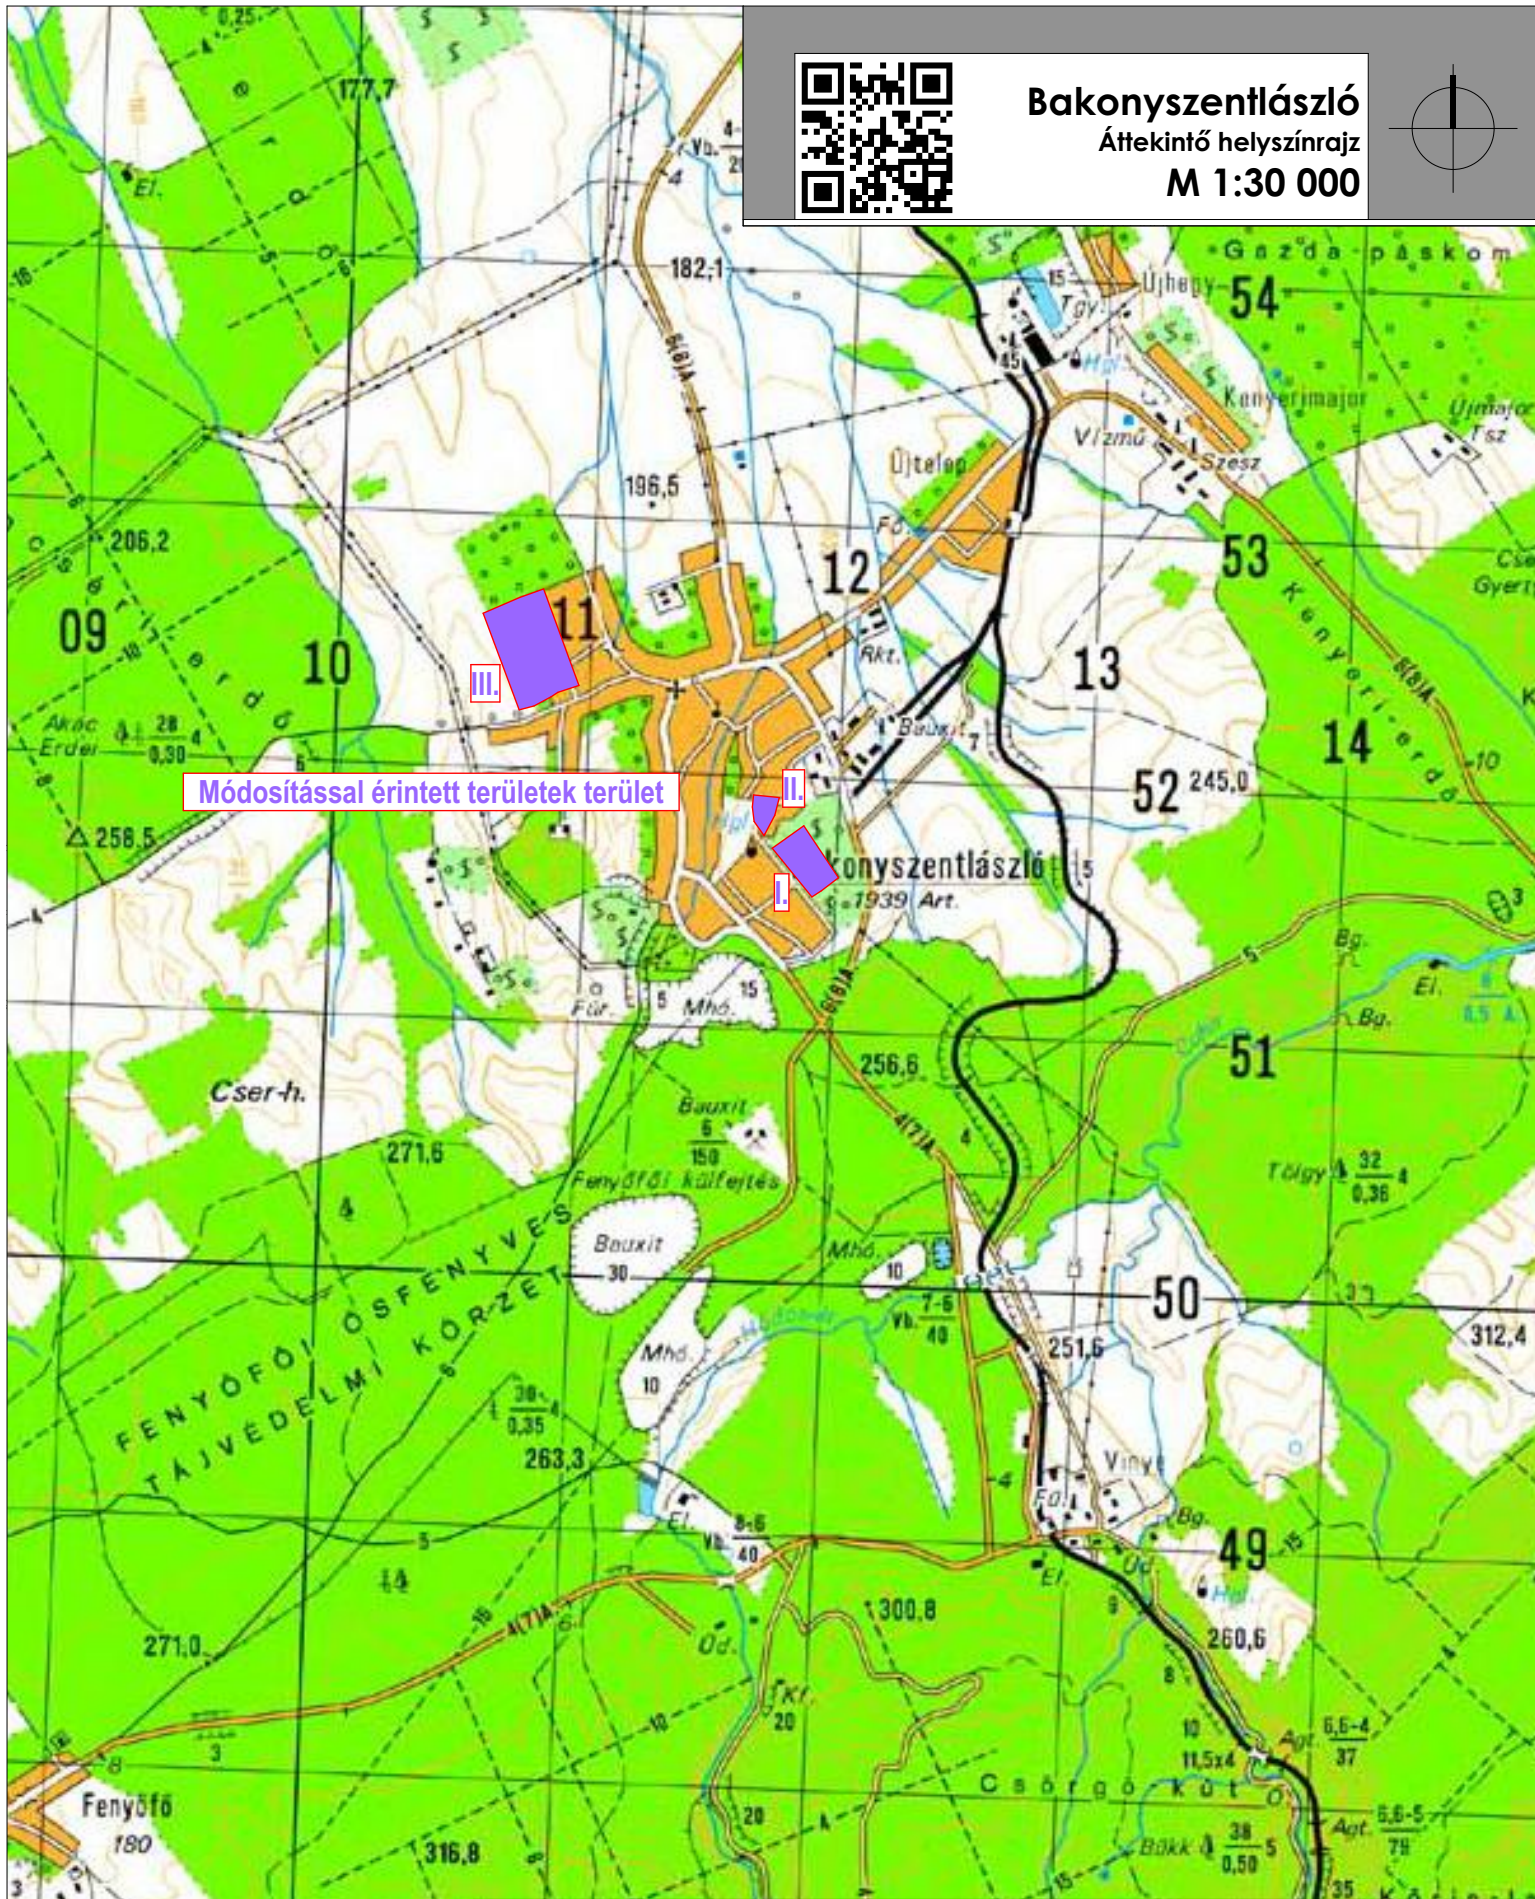

# Bakonyzentlászló

Áttekintő helyszínrajz  
M 1:30 000

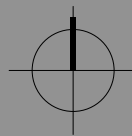

Módosítással érintett területek terület



Rajz megnevezése:	Áttekintő helyszínrajz	Dátum:	2020. november
Megrendelő:	Bakonyzentlászló Község Önkormányzata 8431 Bakonyzentlászló Vak Bottyán u. 1.	Munkaszám:	TH-20-02-11
Munka megnevezése:	Bakonyzentlászló Településrendezési Termódosítás	Rajzszám:	Á-1
Felelős tervező:	Németh Géza 11-1 08-0055/2006	Tárolt tervező:	Leitner Attila E-3 08-0386/2005
Munkatárs:	Borosné Kovács Marina	Lépték:	M 1:30 000

ÉPÍTÉSZ TERVEZŐ, ÉPÍTŐIPARI SZOLGÁLTATÓ ÉS KERESKEDELMI KFT.  
e-mail:telepulesterv@ter-halo.hu Iroda: 9024 Győr, Babits Mihály út 17/A Tel:/Fax:06/96-519-321

Megjegyzés: Készül az állami alapadatok felhasználásával.

Közvetítőtervező	Bogár Zsolt K-1-d-1/08-0102
Energia és Vízgazdálkodás tervező	Horváth Ervin TE-1 18-0033 TV-1 18-0033
Tájképzés tervező	Szűcs Gábor TK/1 05-0480